




REVESTIMIENTO  
HARMONY  
LAGOON ANTHRACITE DECO  
DIMENSIÓN 6X24,6 CM  
H=TOTAL




REVESTIMIENTO  
HARMONY  
LAGOON SAND DECO  
DIMENSIÓN 6X24,6 CM  
H=60 CM


RESTO REVESTIMIENTOS  
PINTURA A LA CAL  
COLOR HUESO/BLANCO ROTO

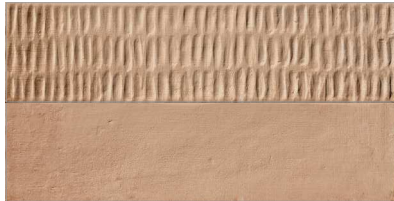

REVESTIMIENTO  
HARMONY  
LAGOON CLAY /CLAY DECO  
DIMENSIÓN 6X24,6 CM  
H=TOTAL

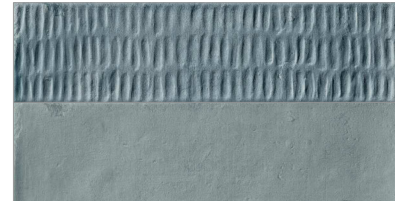


REVESTIMIENTO  
HARMONY  
LAGOON BLUE  
DIMENSIÓN 6X24,6 CM  
H=TOTAL

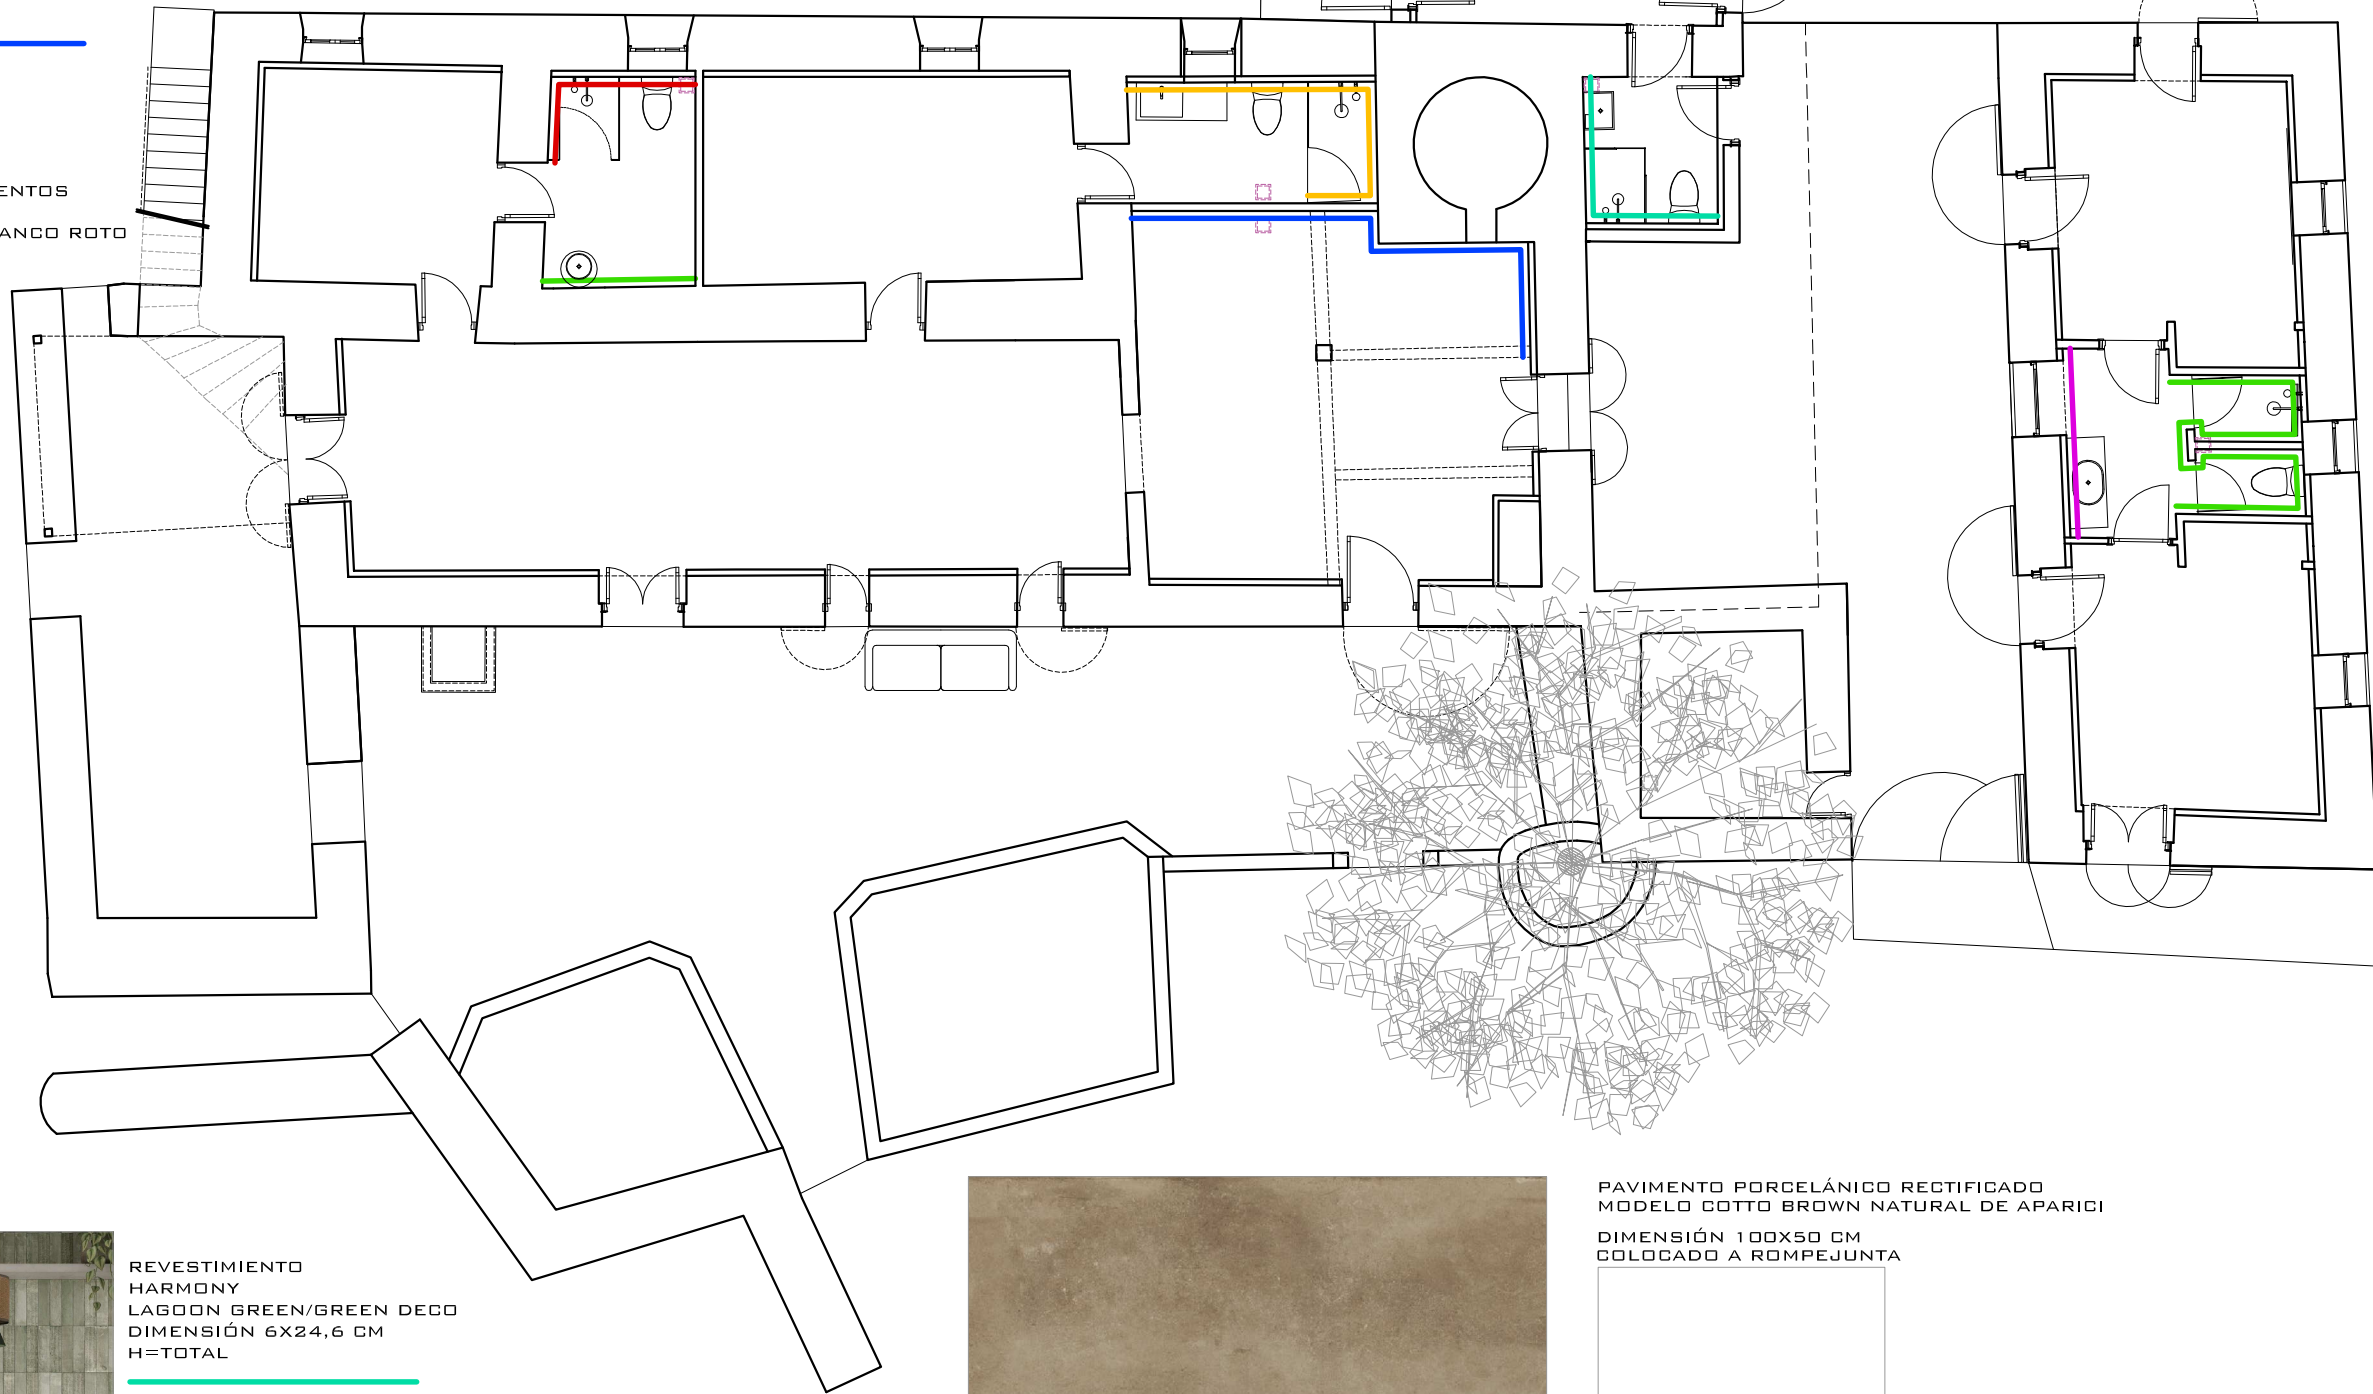

REVESTIMIENTO  
HARMONY  
LAGOON GREEN/GREEN DECO  
DIMENSIÓN 6X24,6 CM  
H=TOTAL



PAVIMENTO PORCELÁNICO RECTIFICADO  
MODELO COTTO BROWN NATURAL DE APARICI  
DIMENSIÓN 100X50 CM  
COLOCADO A ROMPEJUNTA

 

REVESTIMIENTO  
DIMENSIÓN 100X50 CM  
H=TOTAL

CAN TUMÁS  
FORMENTERA

PLANO  
PLANTA BAJA ACABADOS  
ESCALA 1:100

|                                                                                       |                                                            |  |          |            |
|---------------------------------------------------------------------------------------|------------------------------------------------------------|--|----------|------------|
|  | MIREIA VILA MERINO - INTERIORISTA                          |  | Nº PLANO | 02         |
|                                                                                       | C/ PARELLADES 6 3º 07003, PALMA.<br>971718084 / 607 465505 |  | REVISIÓN | V00        |
|                                                                                       | ARQUITECTURA DE INTERIORES                                 |  | FECHA    | 08/05/2024 |