


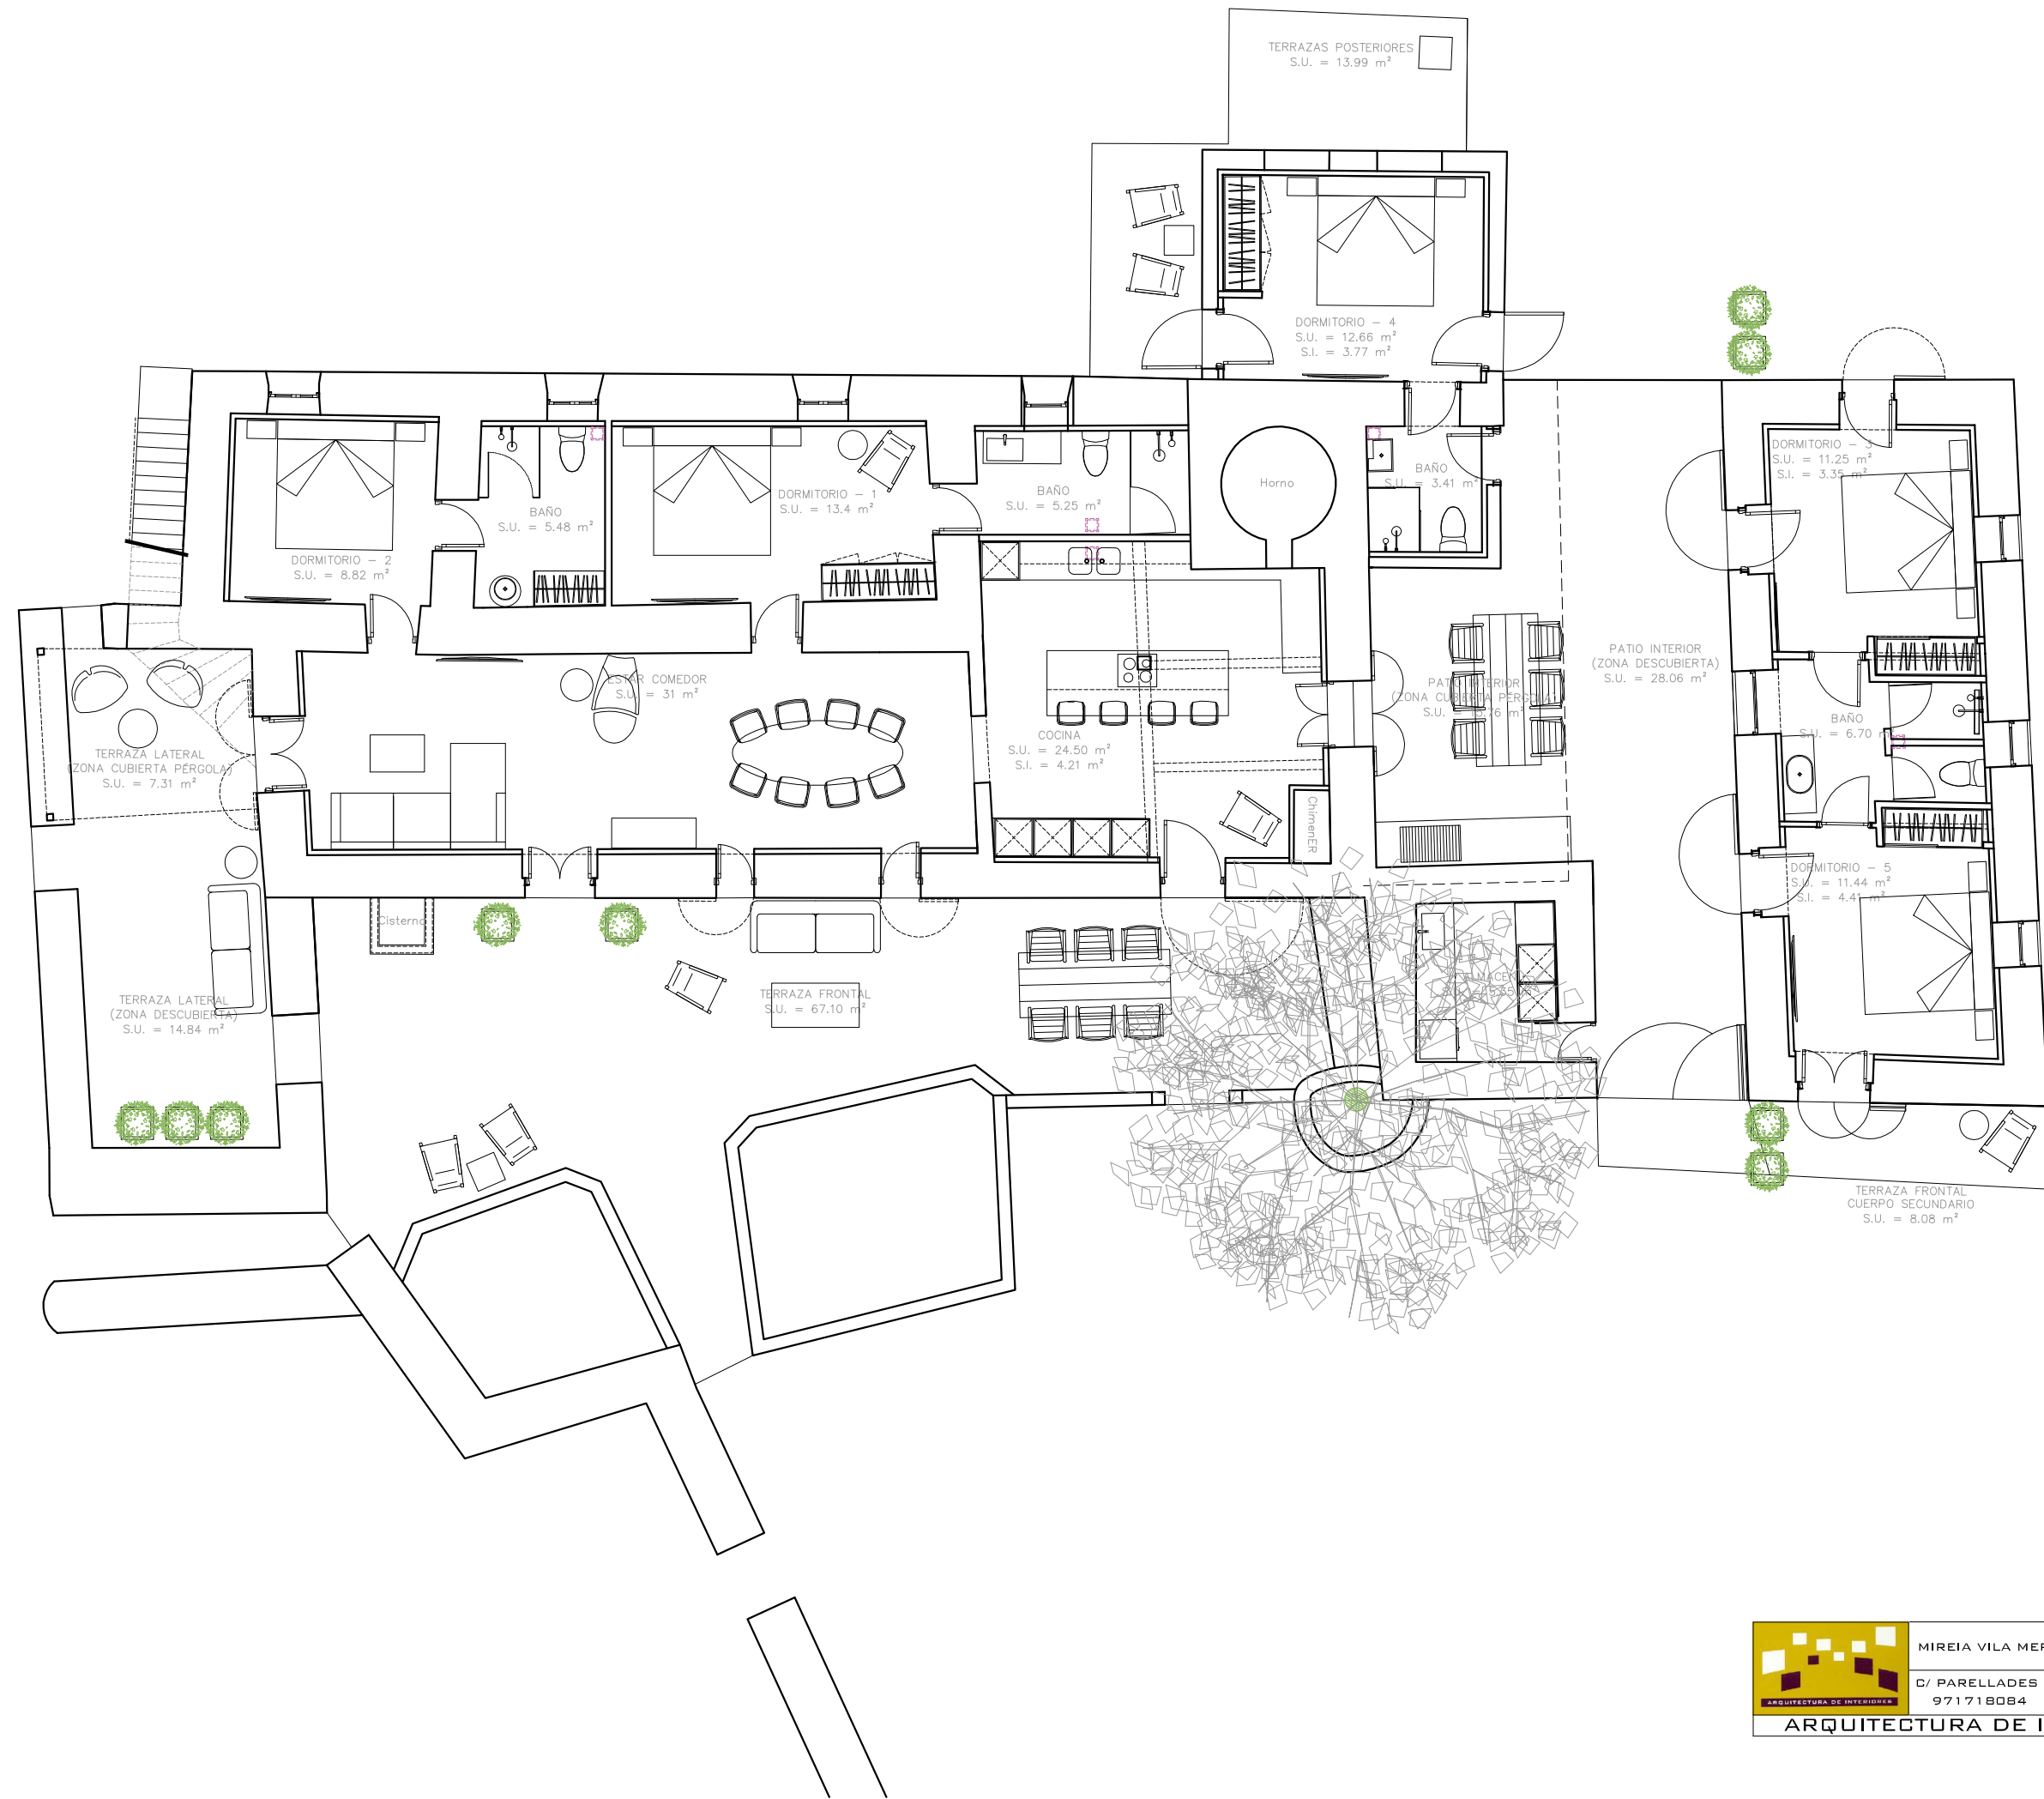

CAN TUMÁS
FORMENTERA

PLANO
PLANTA BAJA DISTRIBUCIÓN
ESCALA 1:100

	MIREIA VILA MERINO - INTERIORISTA		Nº PLANO	01
	C/ PARELLADES 6 3º 07003, PALMA.		REVISIÓN	V00
	971718084 / 607 465505		FECHA	08/05/2024
	ARQUITECTURA DE INTERIORES			